


Plan du salon

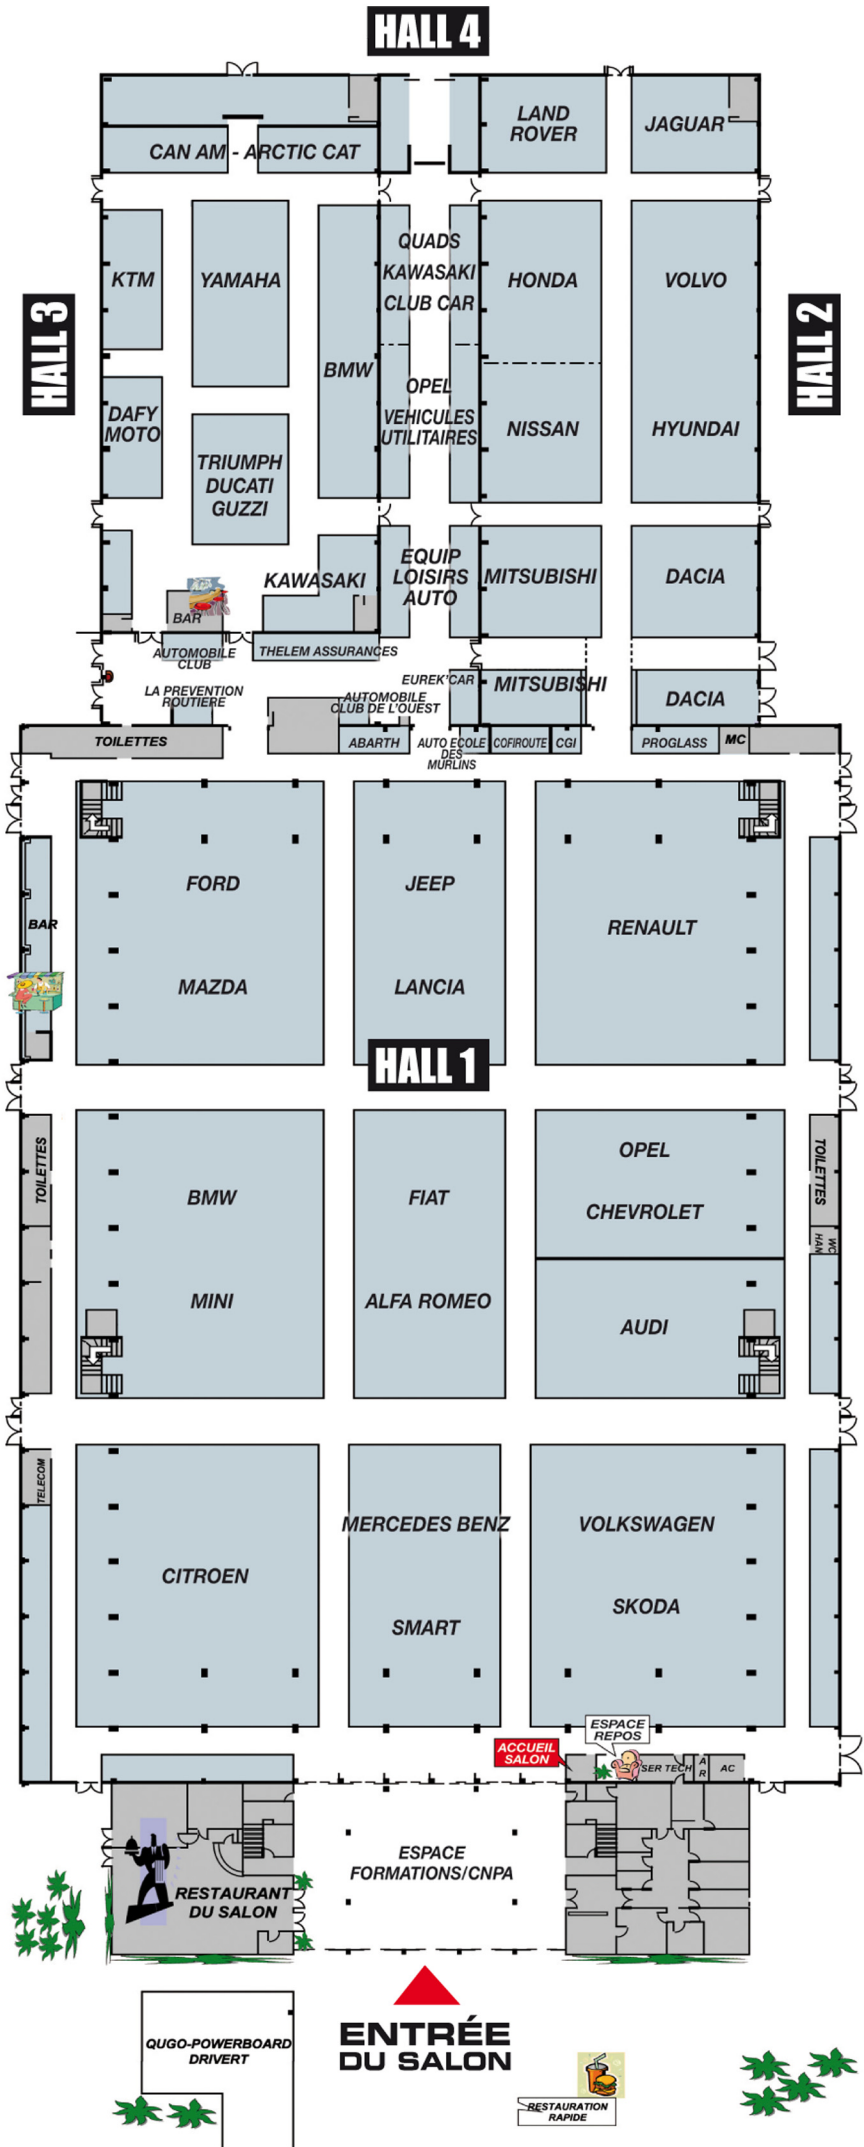

Sous réserve de modification.